
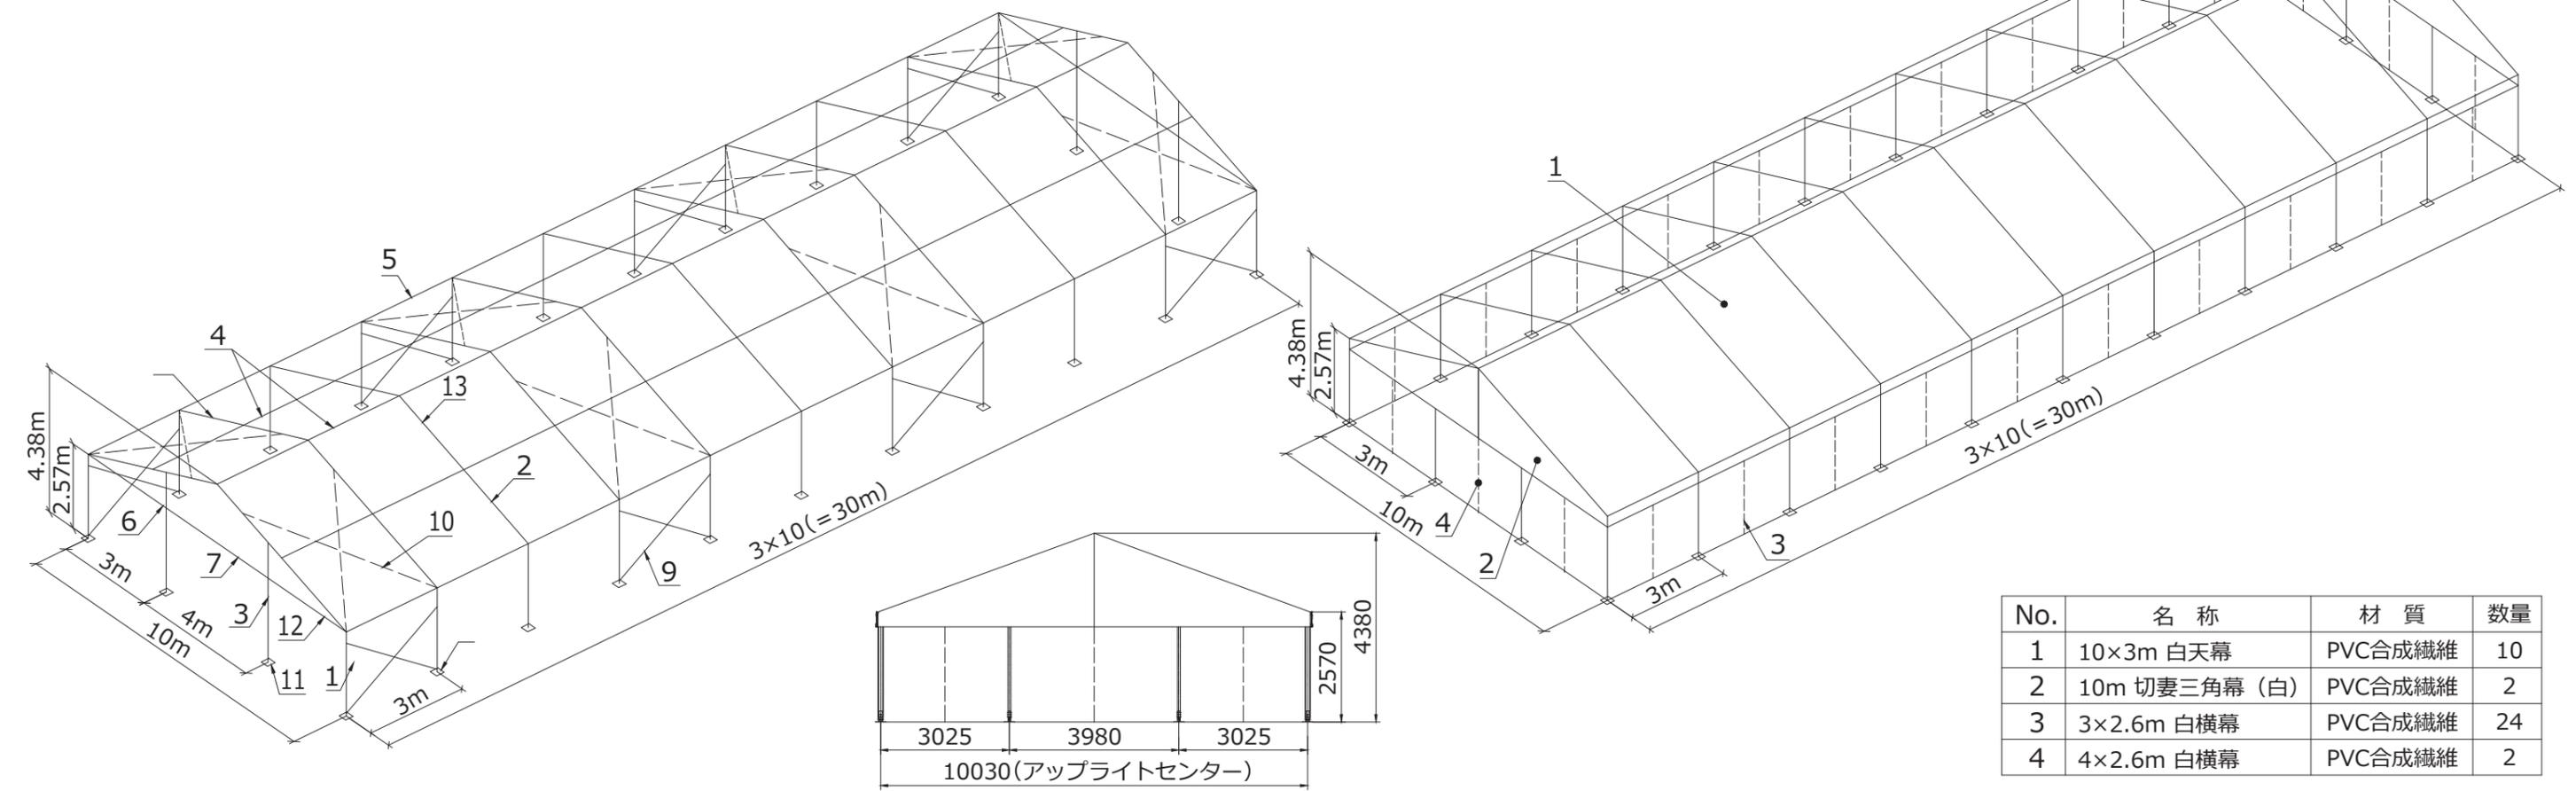


No.	名称	材質	サイズ(mm)	数量
1	アップライト	ALU6061/T6	122×68×2390	22
2	ルーフビーム	ALU6061/T6	122×68×4315	22
3	ケーブルポール	ALU6061/T6	122×68×3420	4
4	3m インターミディエイトパーリン	ALU6061/T6	40×40×2932	30
5	3m イーブパーリン	ALU6061/T6	60×45×2932	30
6	ケーブルビーム A1	ALU6061/T6	60×45×3020	20
7	ケーブルビーム B	ALU6061/T6	60×45×3912	20
8	ベースプレート	Q235	300×300×78	22
9	クロスバー	ALU6061/T6	40×40×3500	8
10	ルーフ固定ワイヤー	65#	Φ8×4800	16
11	ケーブルビームプレート	Q235	300×300×78	4
12	ケーブルビーム A2	ALU6061/T6	60×45×3020	2
13	アップライト NHT10(8)	ALU6061/T6	122×68×1124	22

パーツ	アップライト ケーブルポール ルーフビーム	イーブパーリン	インターミディエイト パーリン	イーブテンション レール
メイン プロファイル サイズ				

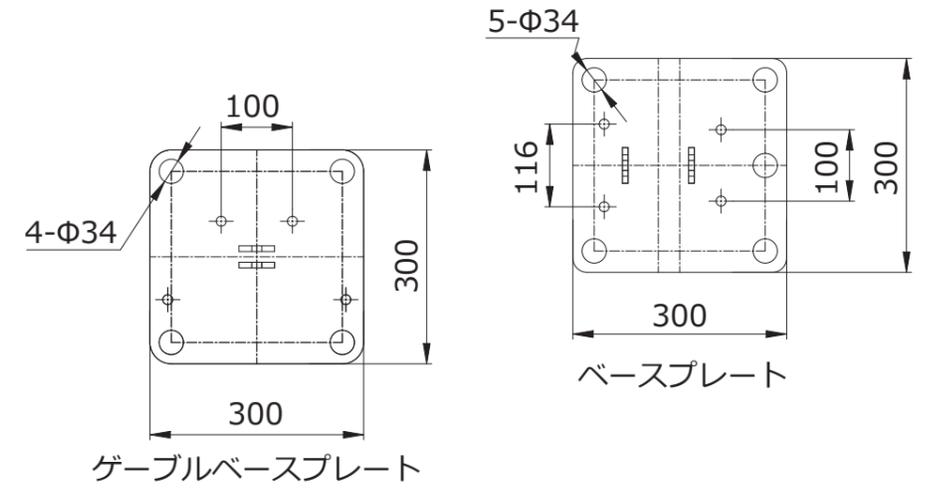

No.	名称	材質	数量
1	10×3m 白天幕	PVC合成繊維	10
2	10m 切妻三角幕 (白)	PVC合成繊維	2
3	3×2.6m 白横幕	PVC合成繊維	24
4	4×2.6m 白横幕	PVC合成繊維	2